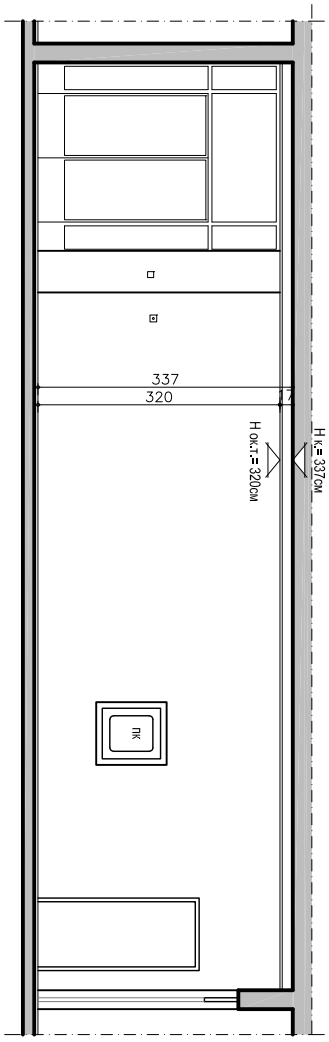

РАЗРЕЗ Б-Б

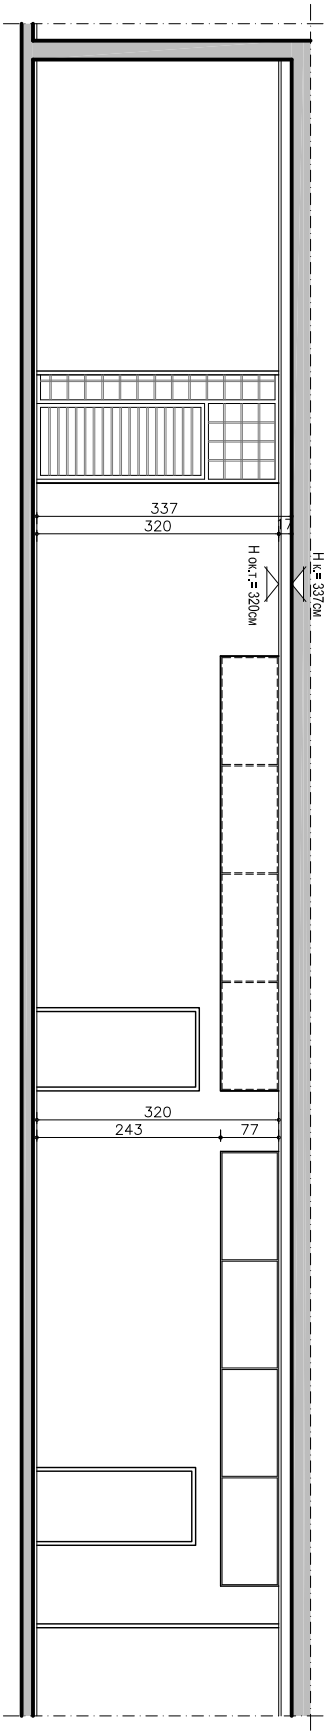

РАЗРЕЗ А-А